





לוח חשמל
קומת קרקע
מפלס ±0.00

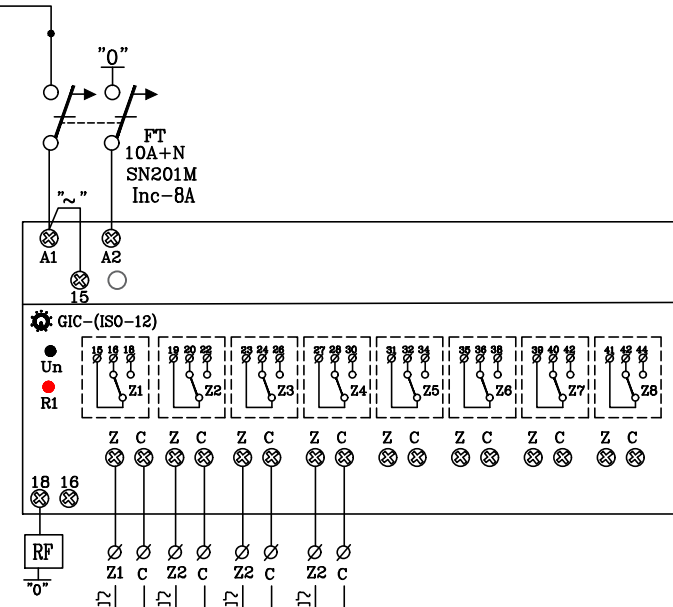




לוח חשמל
מזכירות

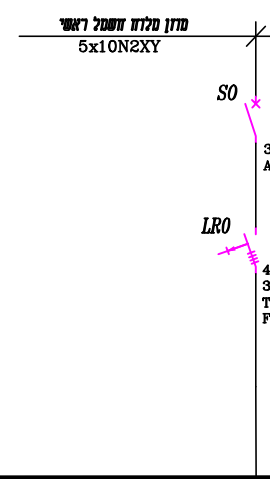

פסי צבירה

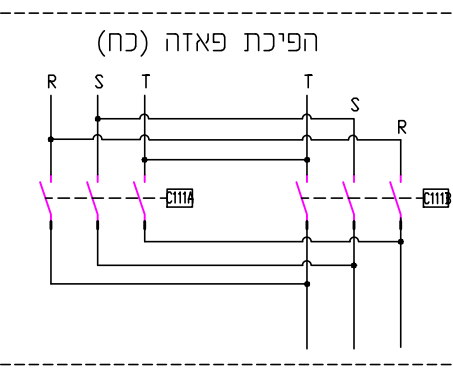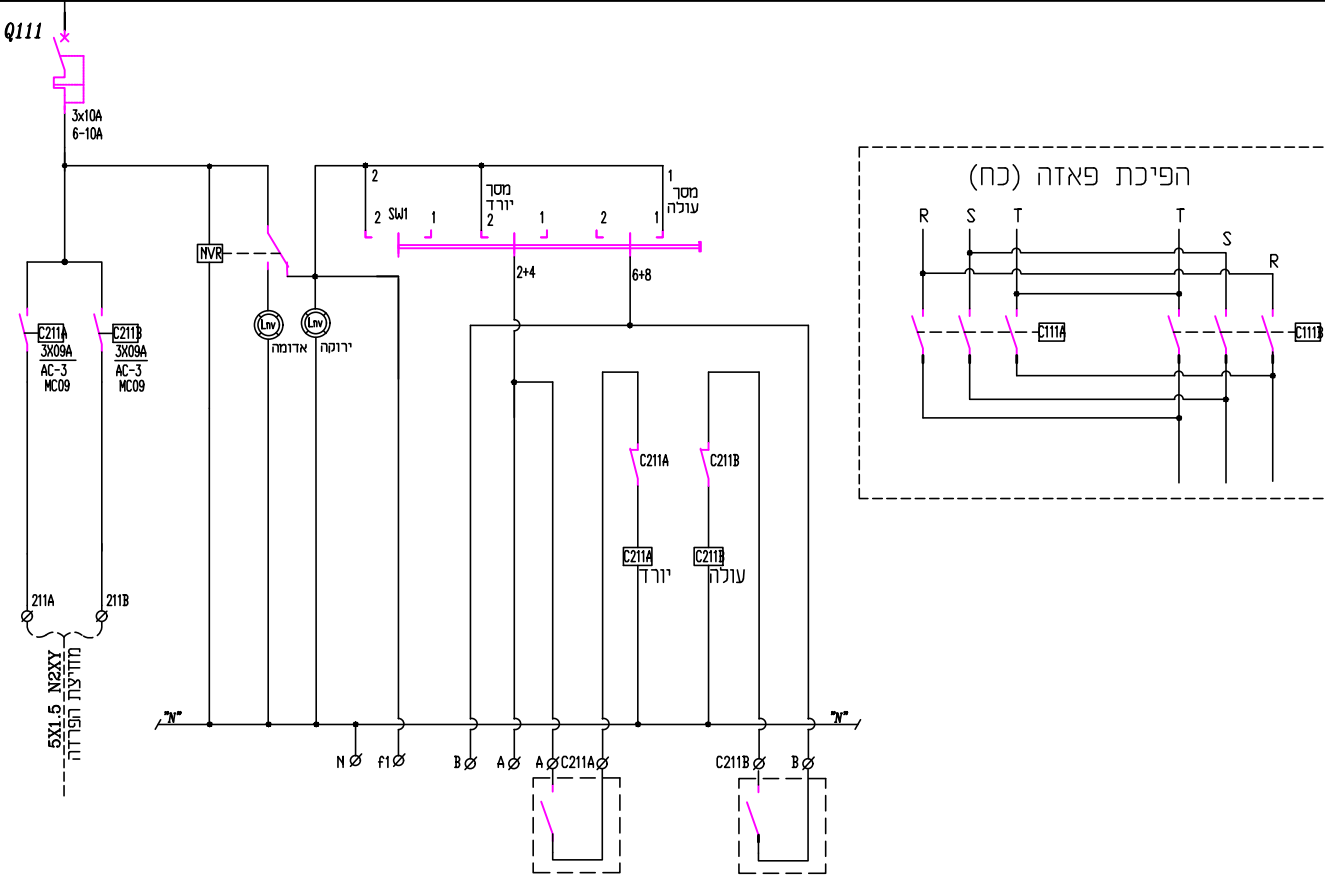

לוח חשמל
קומה אי

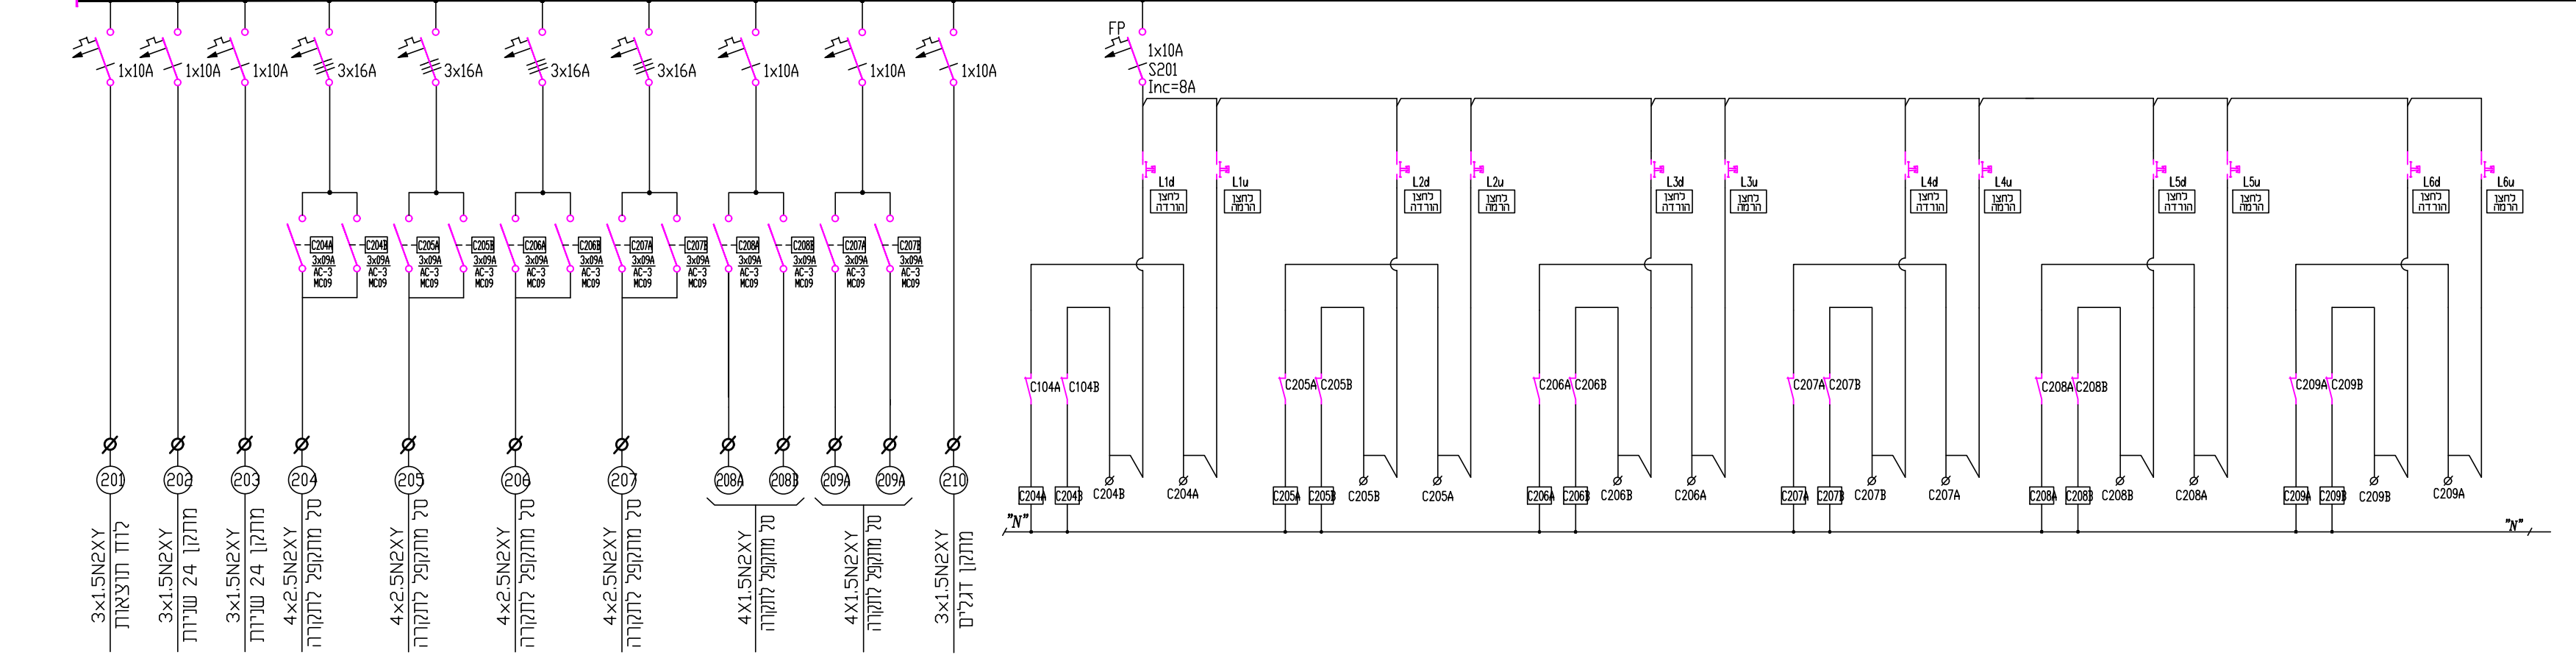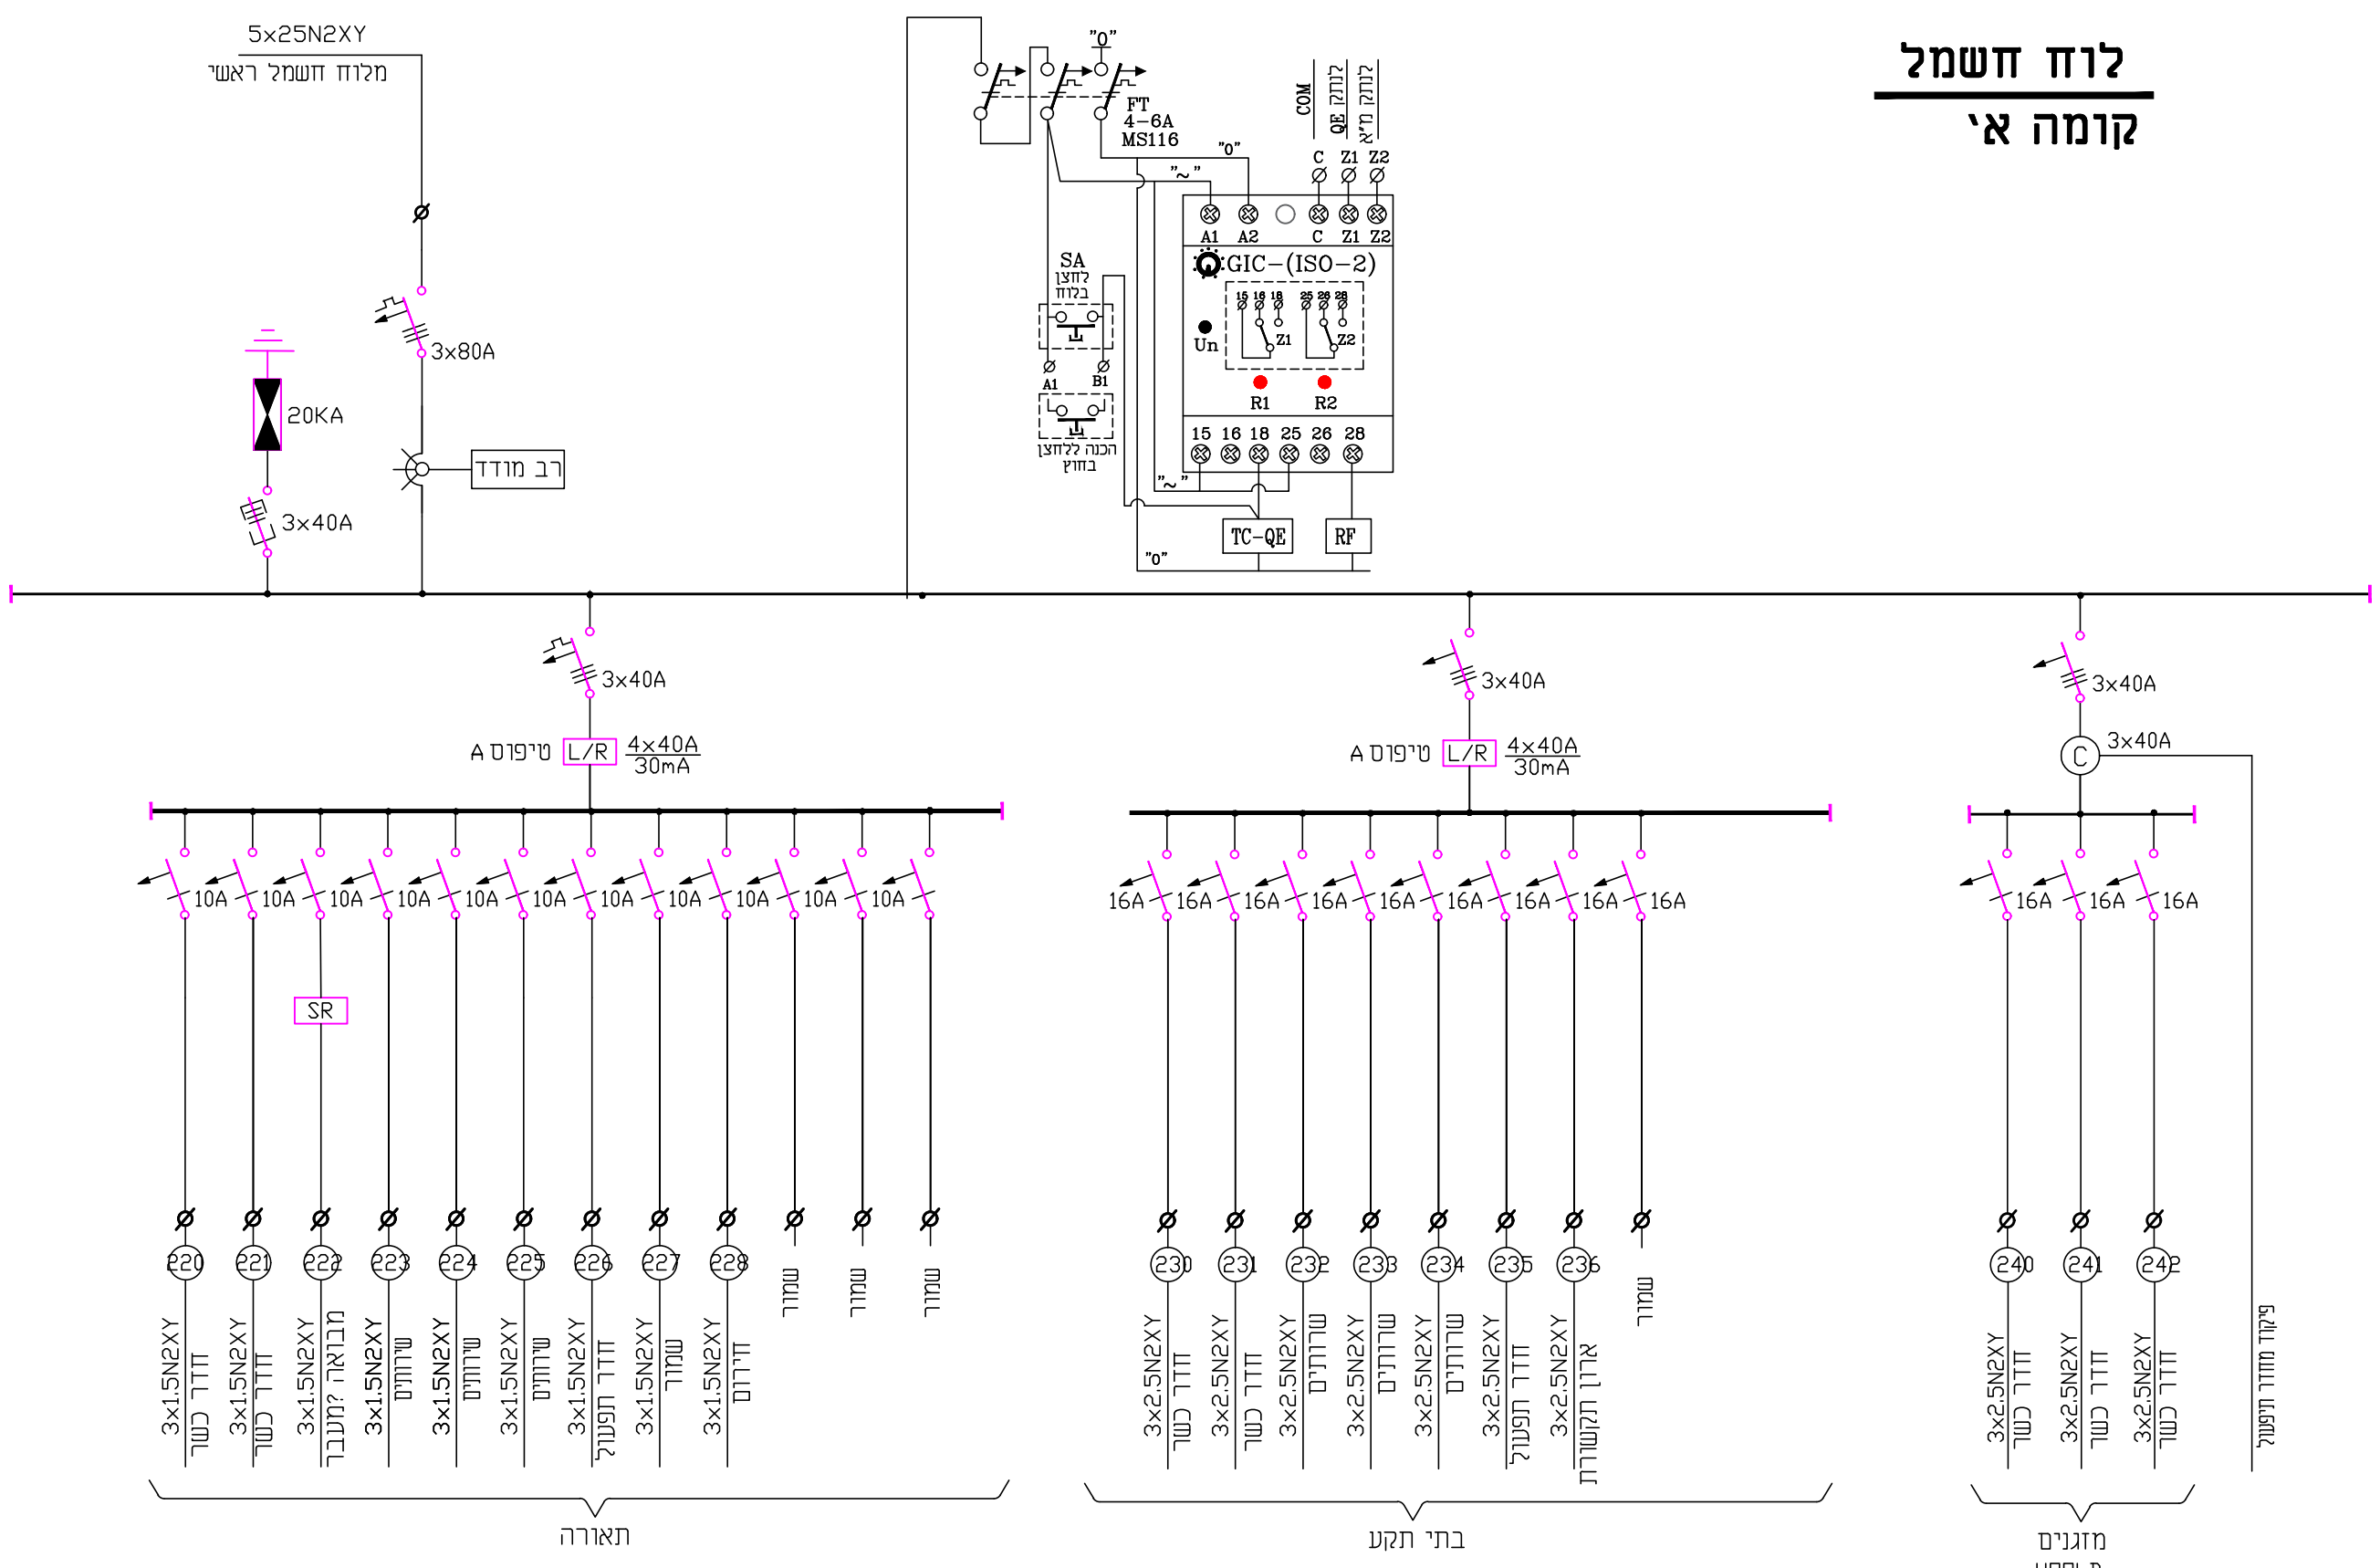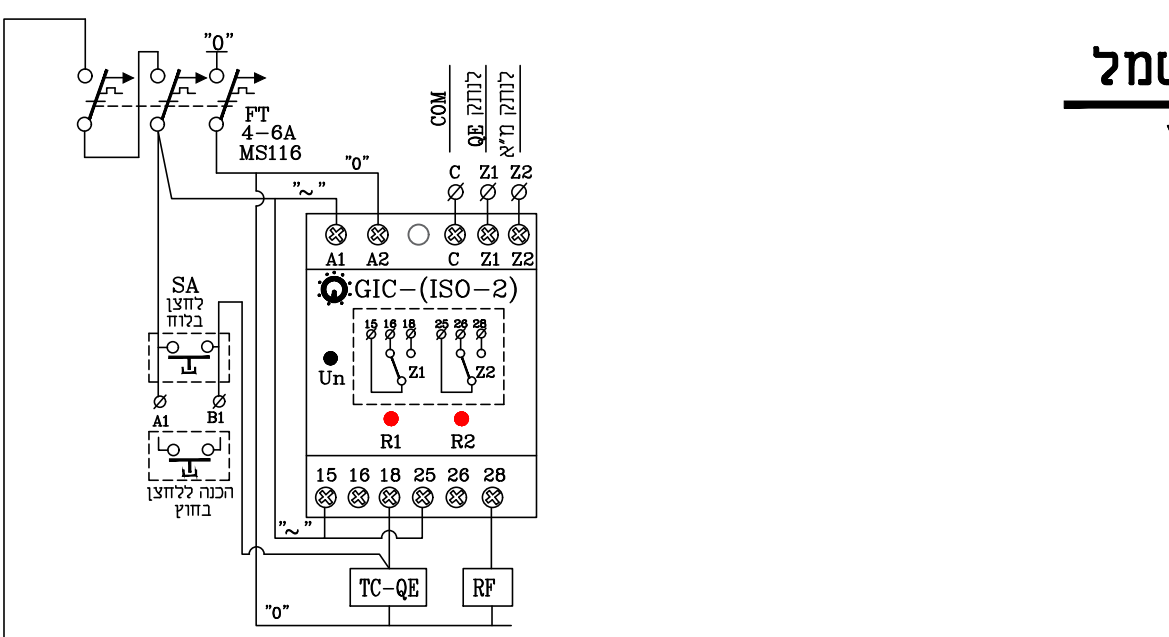

אויב ג. ובנו מהנדסים יעוצים בע"מ

רח' יצחק שוורץ 10 - ת"ד 35025
04-8517608 :טל
E-MAIL: ayoub.eng@gmail.com

לוחות חשמל

משרד

אדום יאסין

2563-3

גאורג

מס. תכנון

מס. תכנית

מס. תכנון

מס. תכנון

