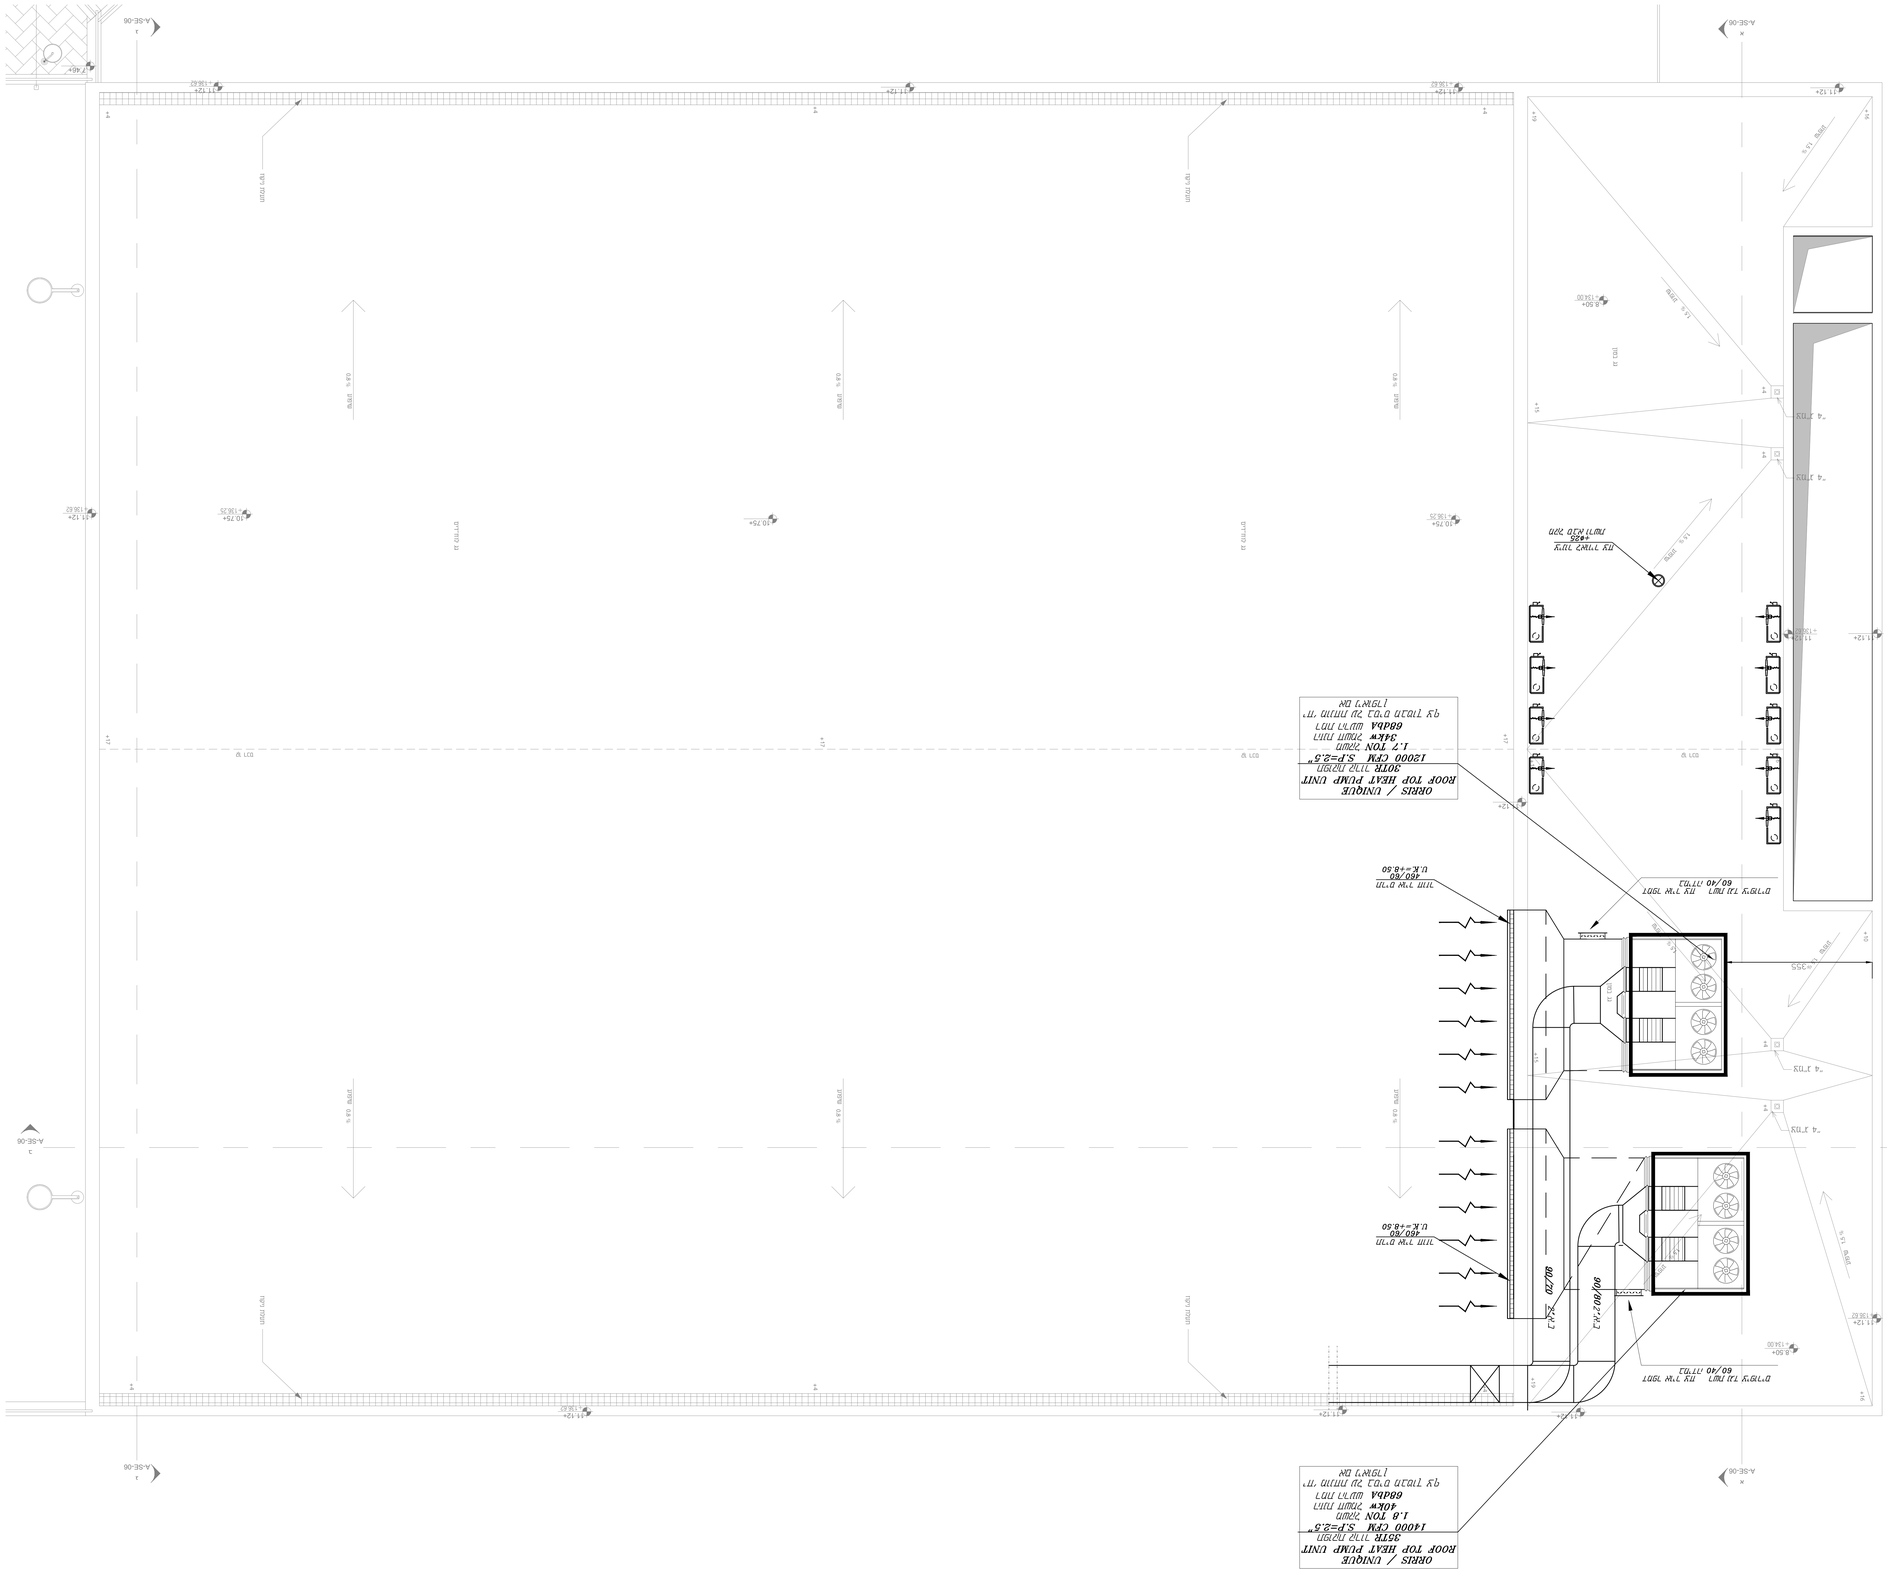
ROOF TOP HEAT PUMP UNIT
3GTR TYP2GN
1400O CFM S.P=2.5"
1.8 TON 7MWH
40KW 7MWH MH1
66dbA WL1N MN1
QZ 7MJN O"OJ JN MMN 7"
?1GW1 DK
ROOF TOP HEAT PUMP UNIT
3GTR TYP2GN
12000 CFM S.P=2.5"
1.7 TON 7MWH
34kw 7MWH MH1
68dbA WL1N MN1
QZ 7MJN O"OJ JN MMN 7"
?1GW1 DK
DT MWZ TWN
+825
TWN1 R1O 7MN
60/40 N"M2
D"OGY JJ WM MY TOM1
60/40 N"M2
TTM O"M
460/80
U.K.+8.50
TTM O"M
460/80
U.K.+8.50
60/20 2x4.2
60/80 2x4.2
A-SE-06
A-SE-06
A-SE-06