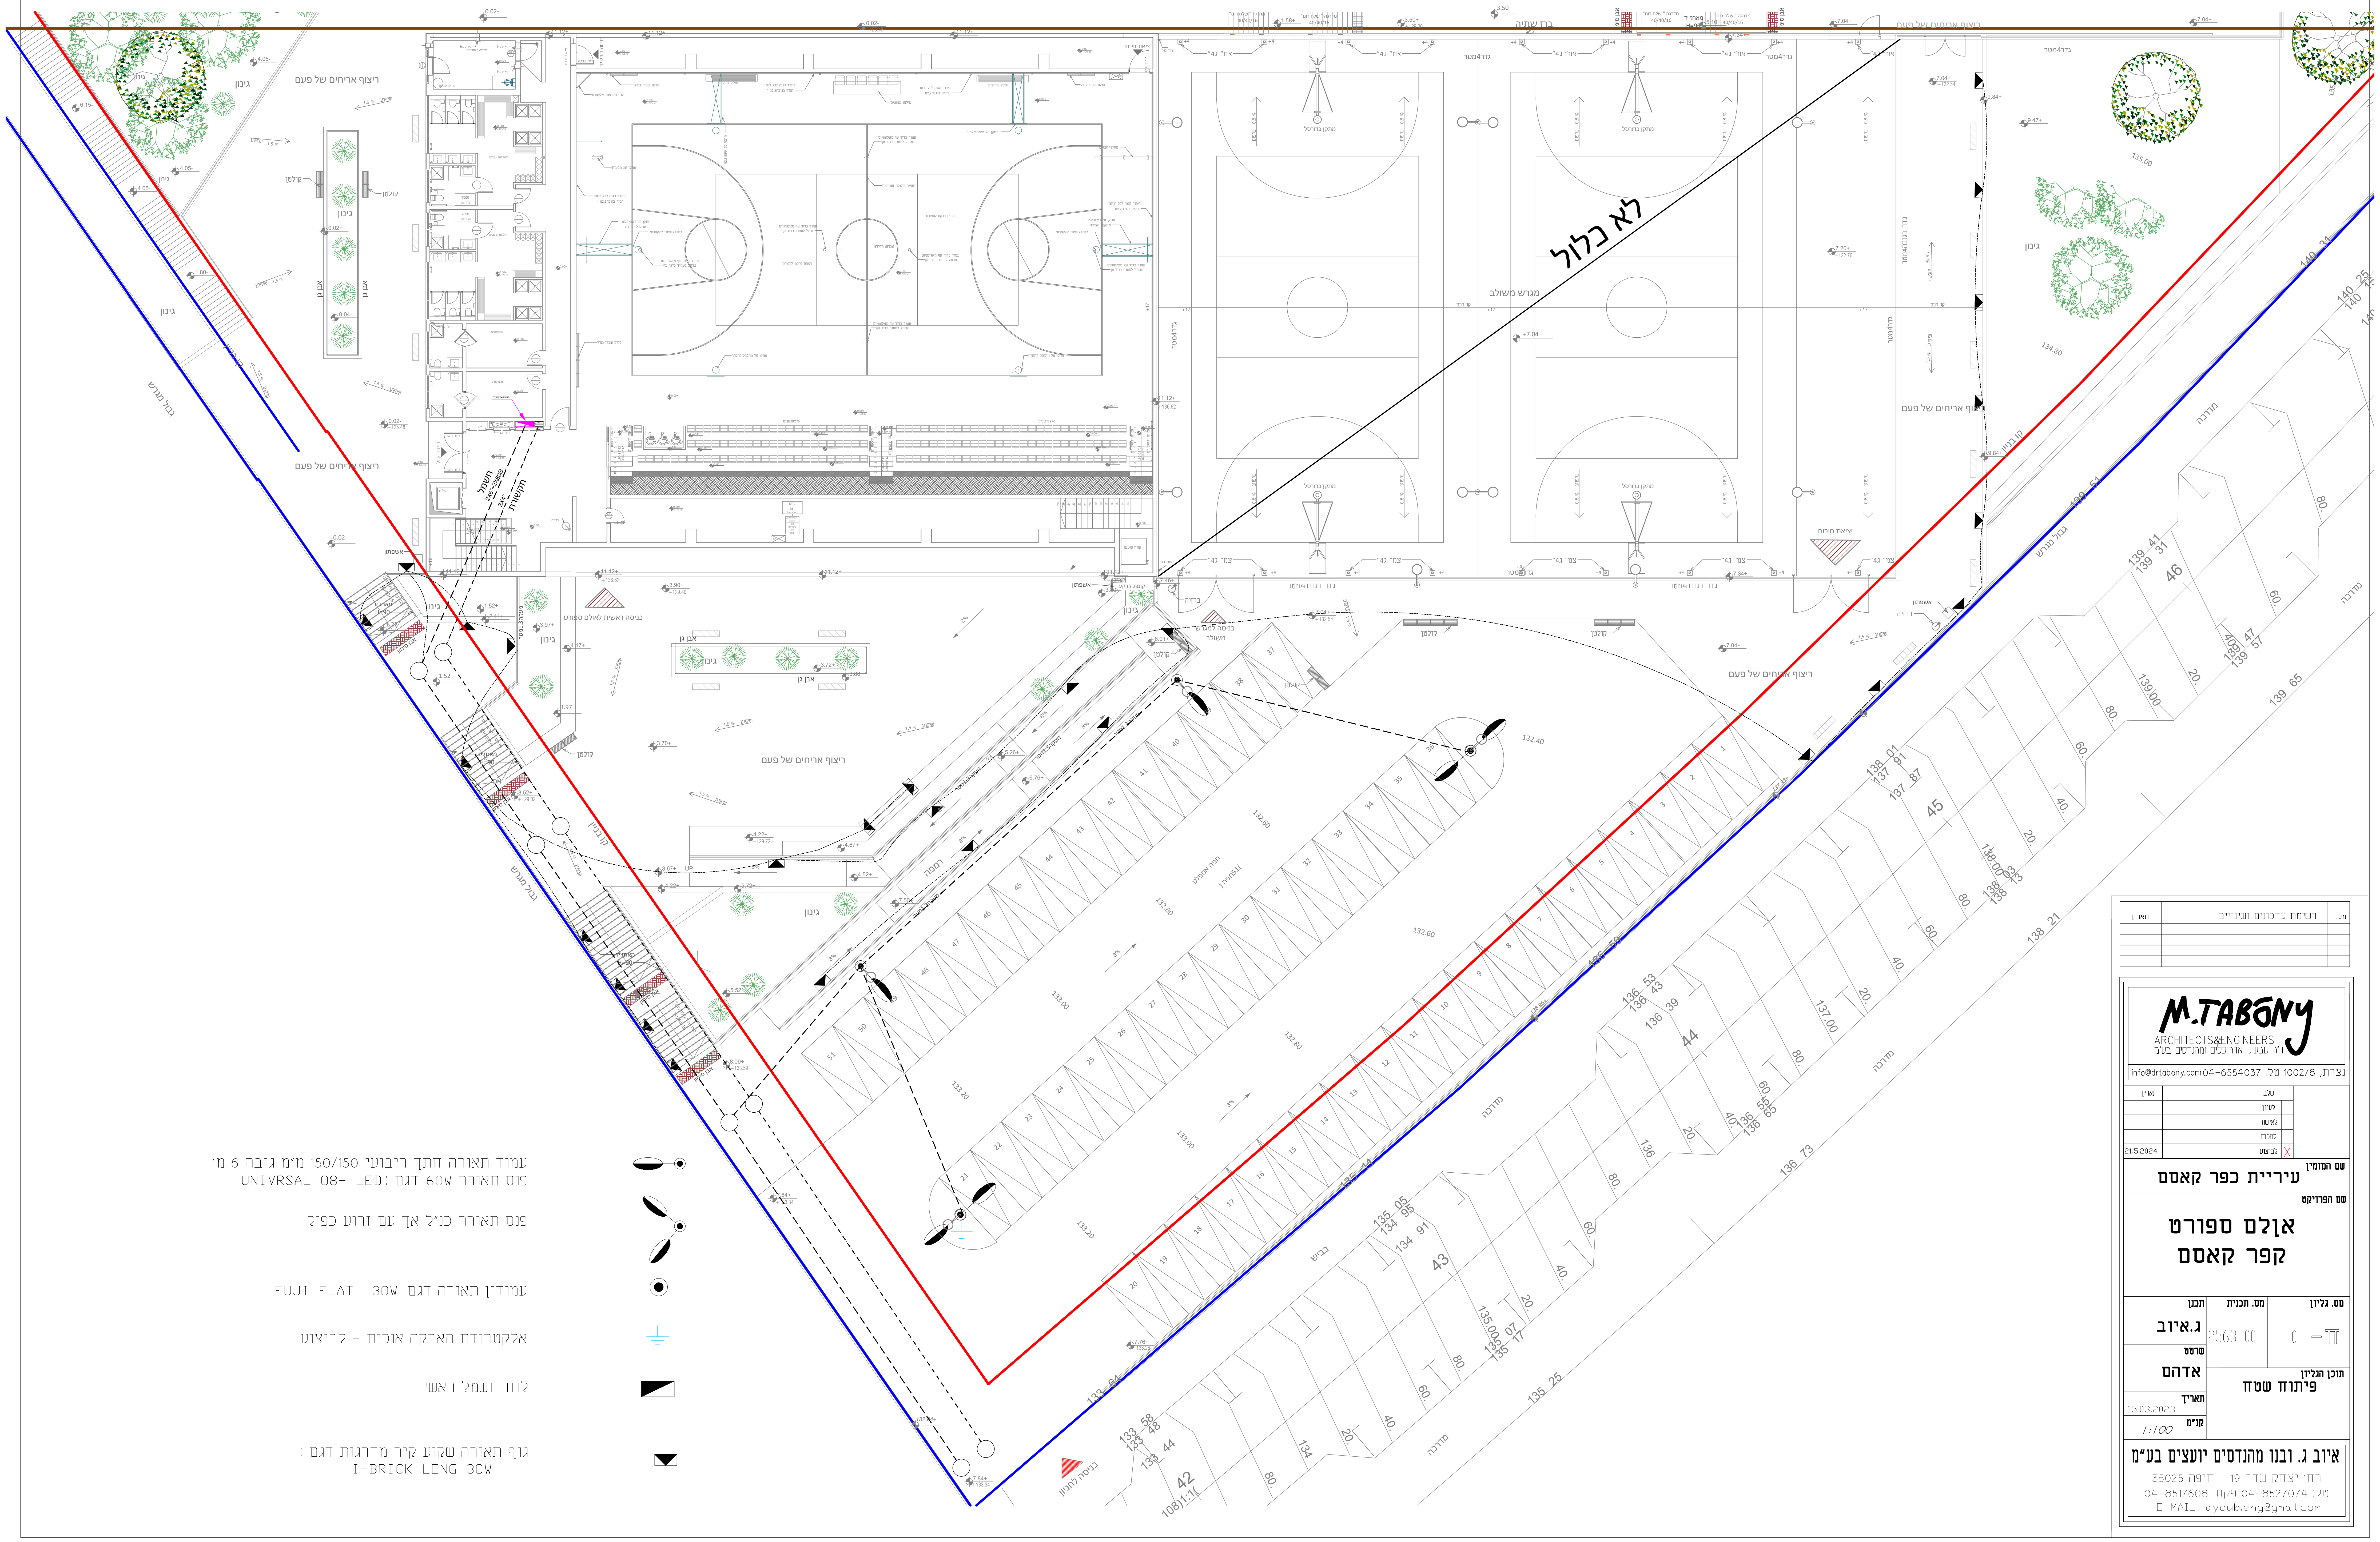
לא כלול
מגרש משולב
ריצוף אריחים של פעם
גינון
אבן סימון
מדרכה
כביש
רמפה
שולחן
כניסה לחניון
כניסה ראשית לאולם ספורט

עמוד תאורה חתך ריבועי 150/150 מ"מ גובה 6 מ'
פנס תאורה 60W דגם: LED -08 UNIVRSAL

פנס תאורה כנ"ל אך עם זרוע כפול

עמודון תאורה דגם 30W FUJI FLAT

אלקטרודת הארקה אנכית - לביצוע.

לוח חשמל ראשי

גוף תאורה שקוע קיר מדרגות דגם :
I-BRICK-LONG 30W

מס.	רשימת עדכונים ושינויים	תאריך

M.TABONY
ARCHITECTS&ENGINEERS
ד"ר טבעוני אדריכלים ומהנדסים בע"מ
נצרת, 1002/8 טל: 04-6554037 info@drtabony.com

	שלב	תאריך
☐	לעיון	
☐	לאישור	
☐	למכרז	
☒	לביצוע	21.5.2024

שם המזמין
עיריית כפר קאסם

שם הפרויקט
אולם ספורט
קפר קאסם

מס. גליון ד- 0
מס. תכנית 2563-00
תכנן ג.איוב
שרטט אדהם
תוכן הגליון פיתוח שטח
תאריך 15.03.2023
קנ"מ 1:100

איוב ג. ובנו מהנדסים יועצים בע"מ
רח' יצחק שדה 19 - חיפה 35025
טל: 04-8527074 פקס: 04-8517608
E-MAIL: ayoub.eng@gmail.com